


# 2601, rue William-Tremblay

## Clinique médicale Angus

### Caractéristiques


- + Année de construction : 2022
- + Superficie totale de l'immeuble : 103 223 pi ca
- + 4 étages, étage type de 25 806 pi ca
- + Certifié BOMA Best
- + Hauteur libre de plafond : 12 pieds
- + Aménagements clés en main disponibles
- + Stationnement intérieur
- + Service de sécurité, 24h
- + Génératrice d'urgence
- + Commerces / restaurants / bureaux / services médicaux

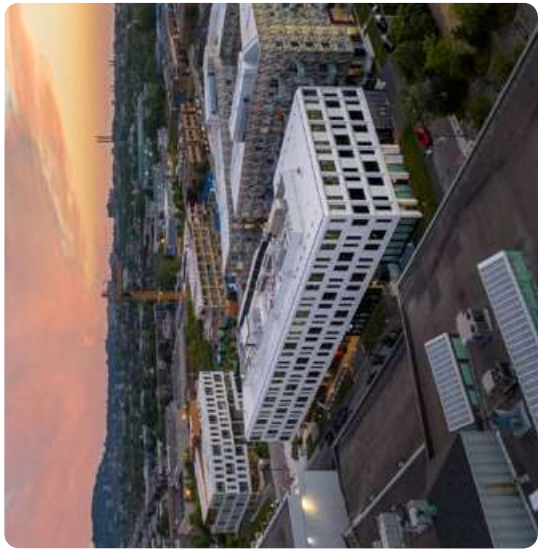

Pour plus d'informations :

Marilou Hudon-Huot  
[mhudon-huot@sda-angus.com](mailto:mhudon-huot@sda-angus.com)  
 514 677-5888

Florent Dubois  
[fdubois@sda-angus.com](mailto:fdubois@sda-angus.com)  
 514 229-3269

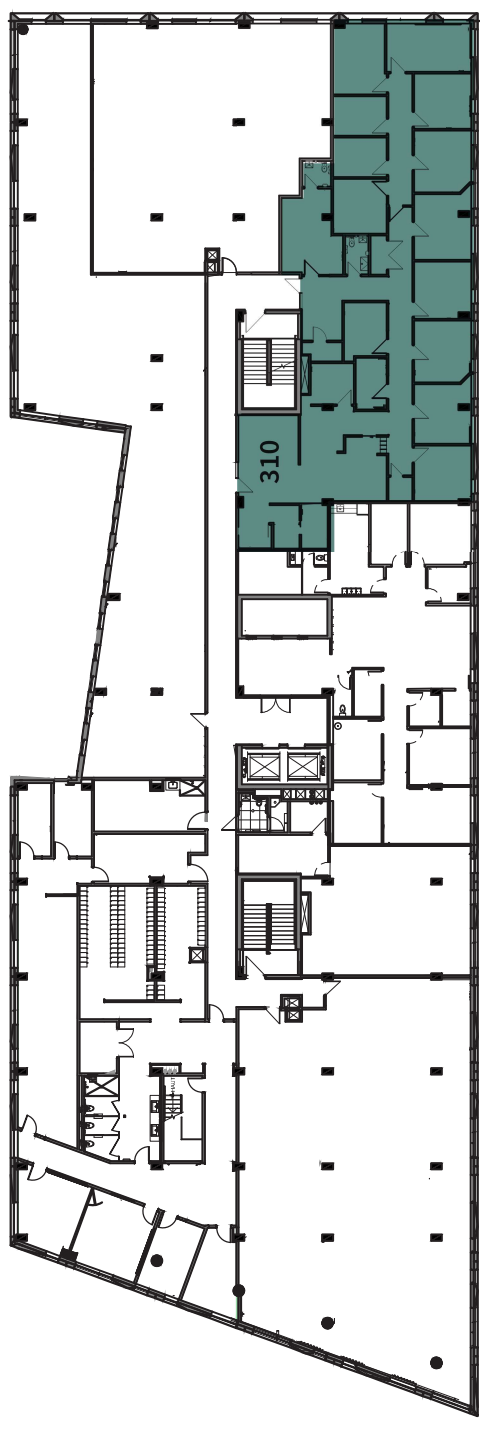

RUE WILLIAM-TREMBLAY

### 3e étage

Suite	Superficie	Occupation	Aménagement
310	4 744 pi ca	Immédiate	Clés en main