


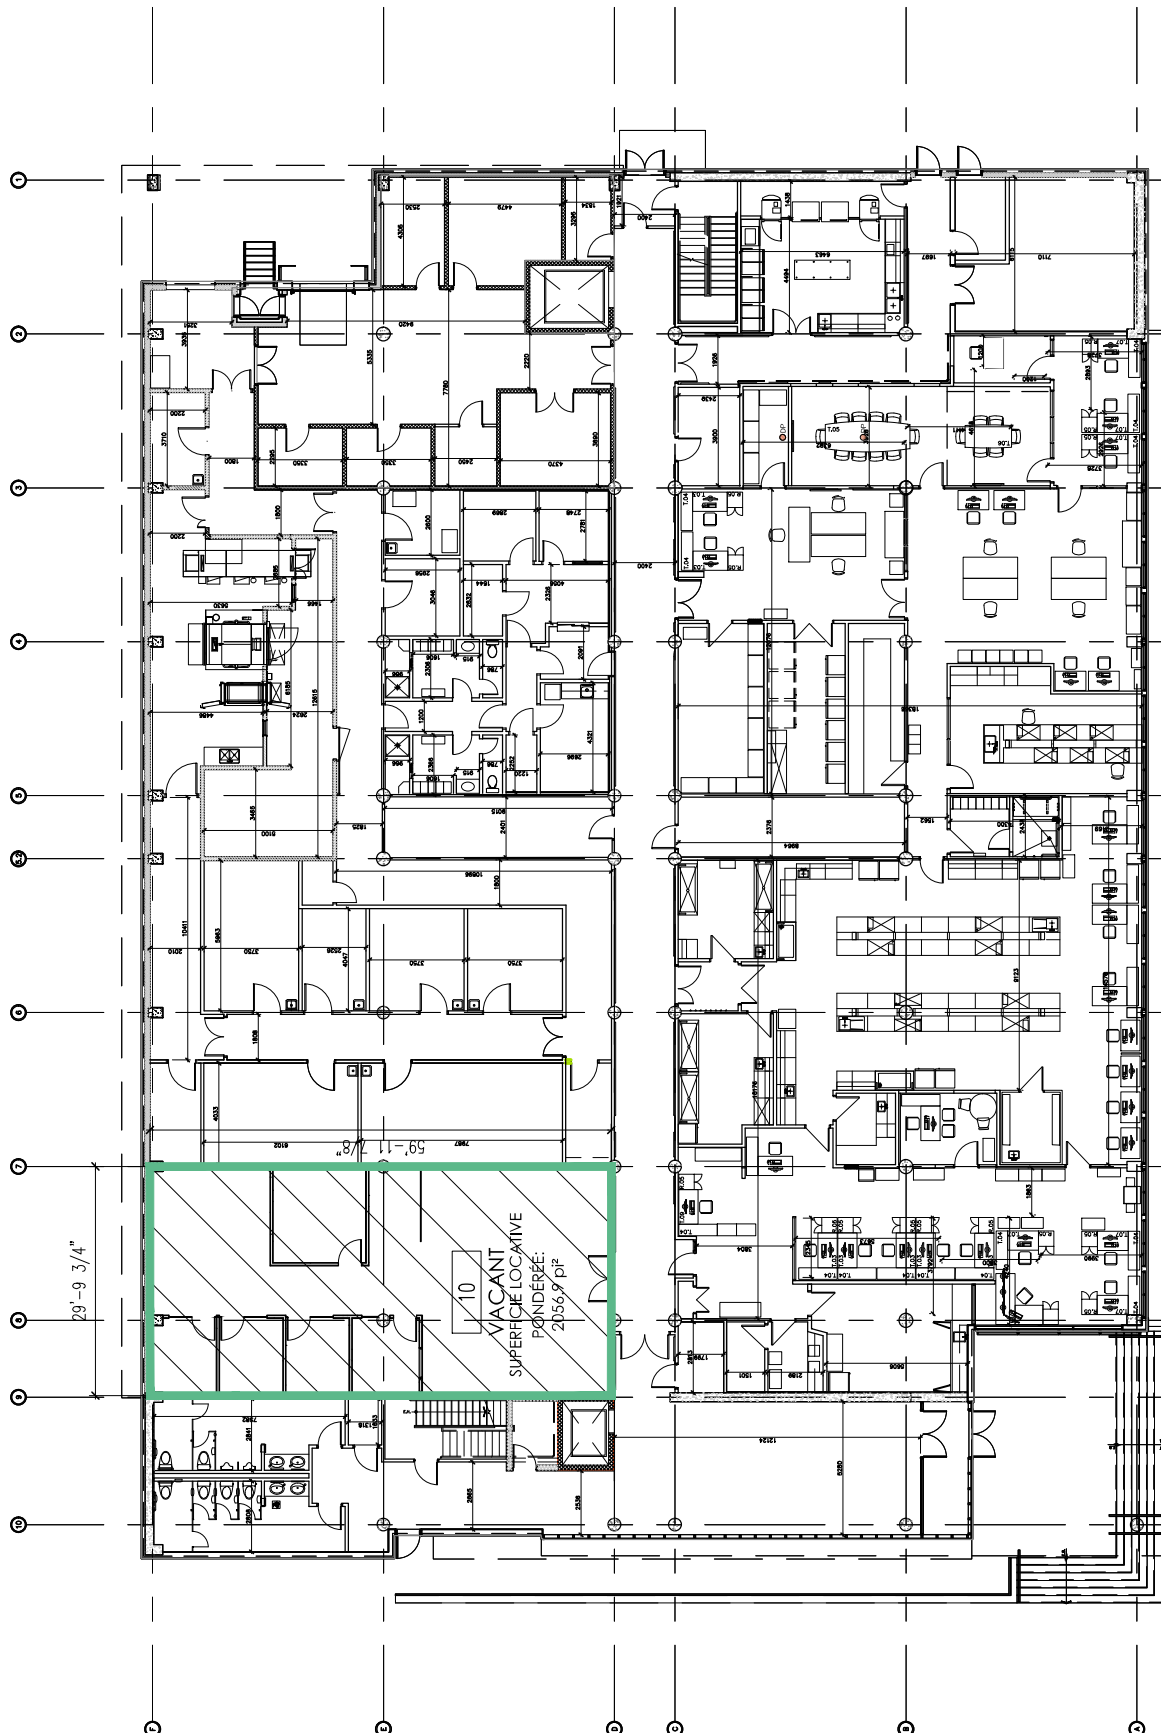

ARCHITECTURE + DESIGN

Edifica Inc.
4521 rue Clark, suite 300
Montréal [Québec]
Canada H2T 2T3
T 514, 844.6611
F 514, 844.7646

PROJET SDGI-01-02

SDGI-Gestion Immobilière

BÂTIMENT

Phase 3 - Bernard-Lamarre

DESSIN

CALCUL BOMA
SUITE 10

ÉCHELLE

1:300

DESSINÉ PAR

S.C.

REV. DATE PAGE

01	2017-03-13	
02	2017-09-25	
03	2020-01-10	
04		
05		

3-1.010



Locoshop Angus
2600, rue William-Tremblay
bureau 200 Montréal
(Québec) H1Y 3P2
téléphone : (514) 525-5200
télécopieur : (514) 525-5051
www.technopoleangus.com